
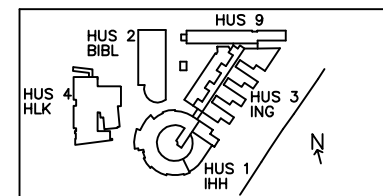


PLAN 2

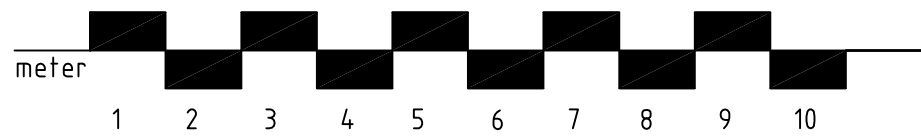

HÖRAB
ARKITEKTBYrå

ANSVARIG
 Stefan Bodin
 DATUM
 2007-03-30

HÖGSKOLAN i JÖNKÖPING HUS 6 MARIEDAL PLAN 2	
SKALA 1:100	RITNINGNUMMER A03_PR
REV.	