
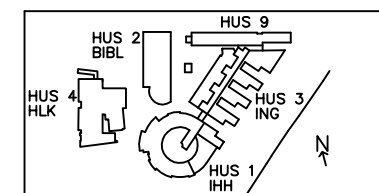


PLAN 3

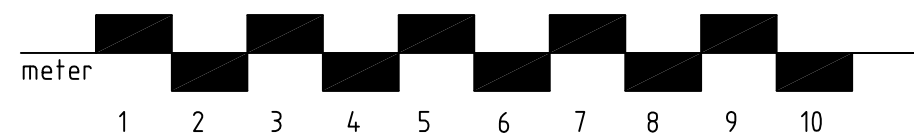

HÖ AB
ANSVARIG
 Stefan Bodin
DATUM
 2007-03-30

HÖGSKOLAN i JÖNKÖPING
 HUS 6 MARIEDAL
 PLAN 3

SKALA 1:100
 RITNINGNUMMER A03_PR
 REV.